


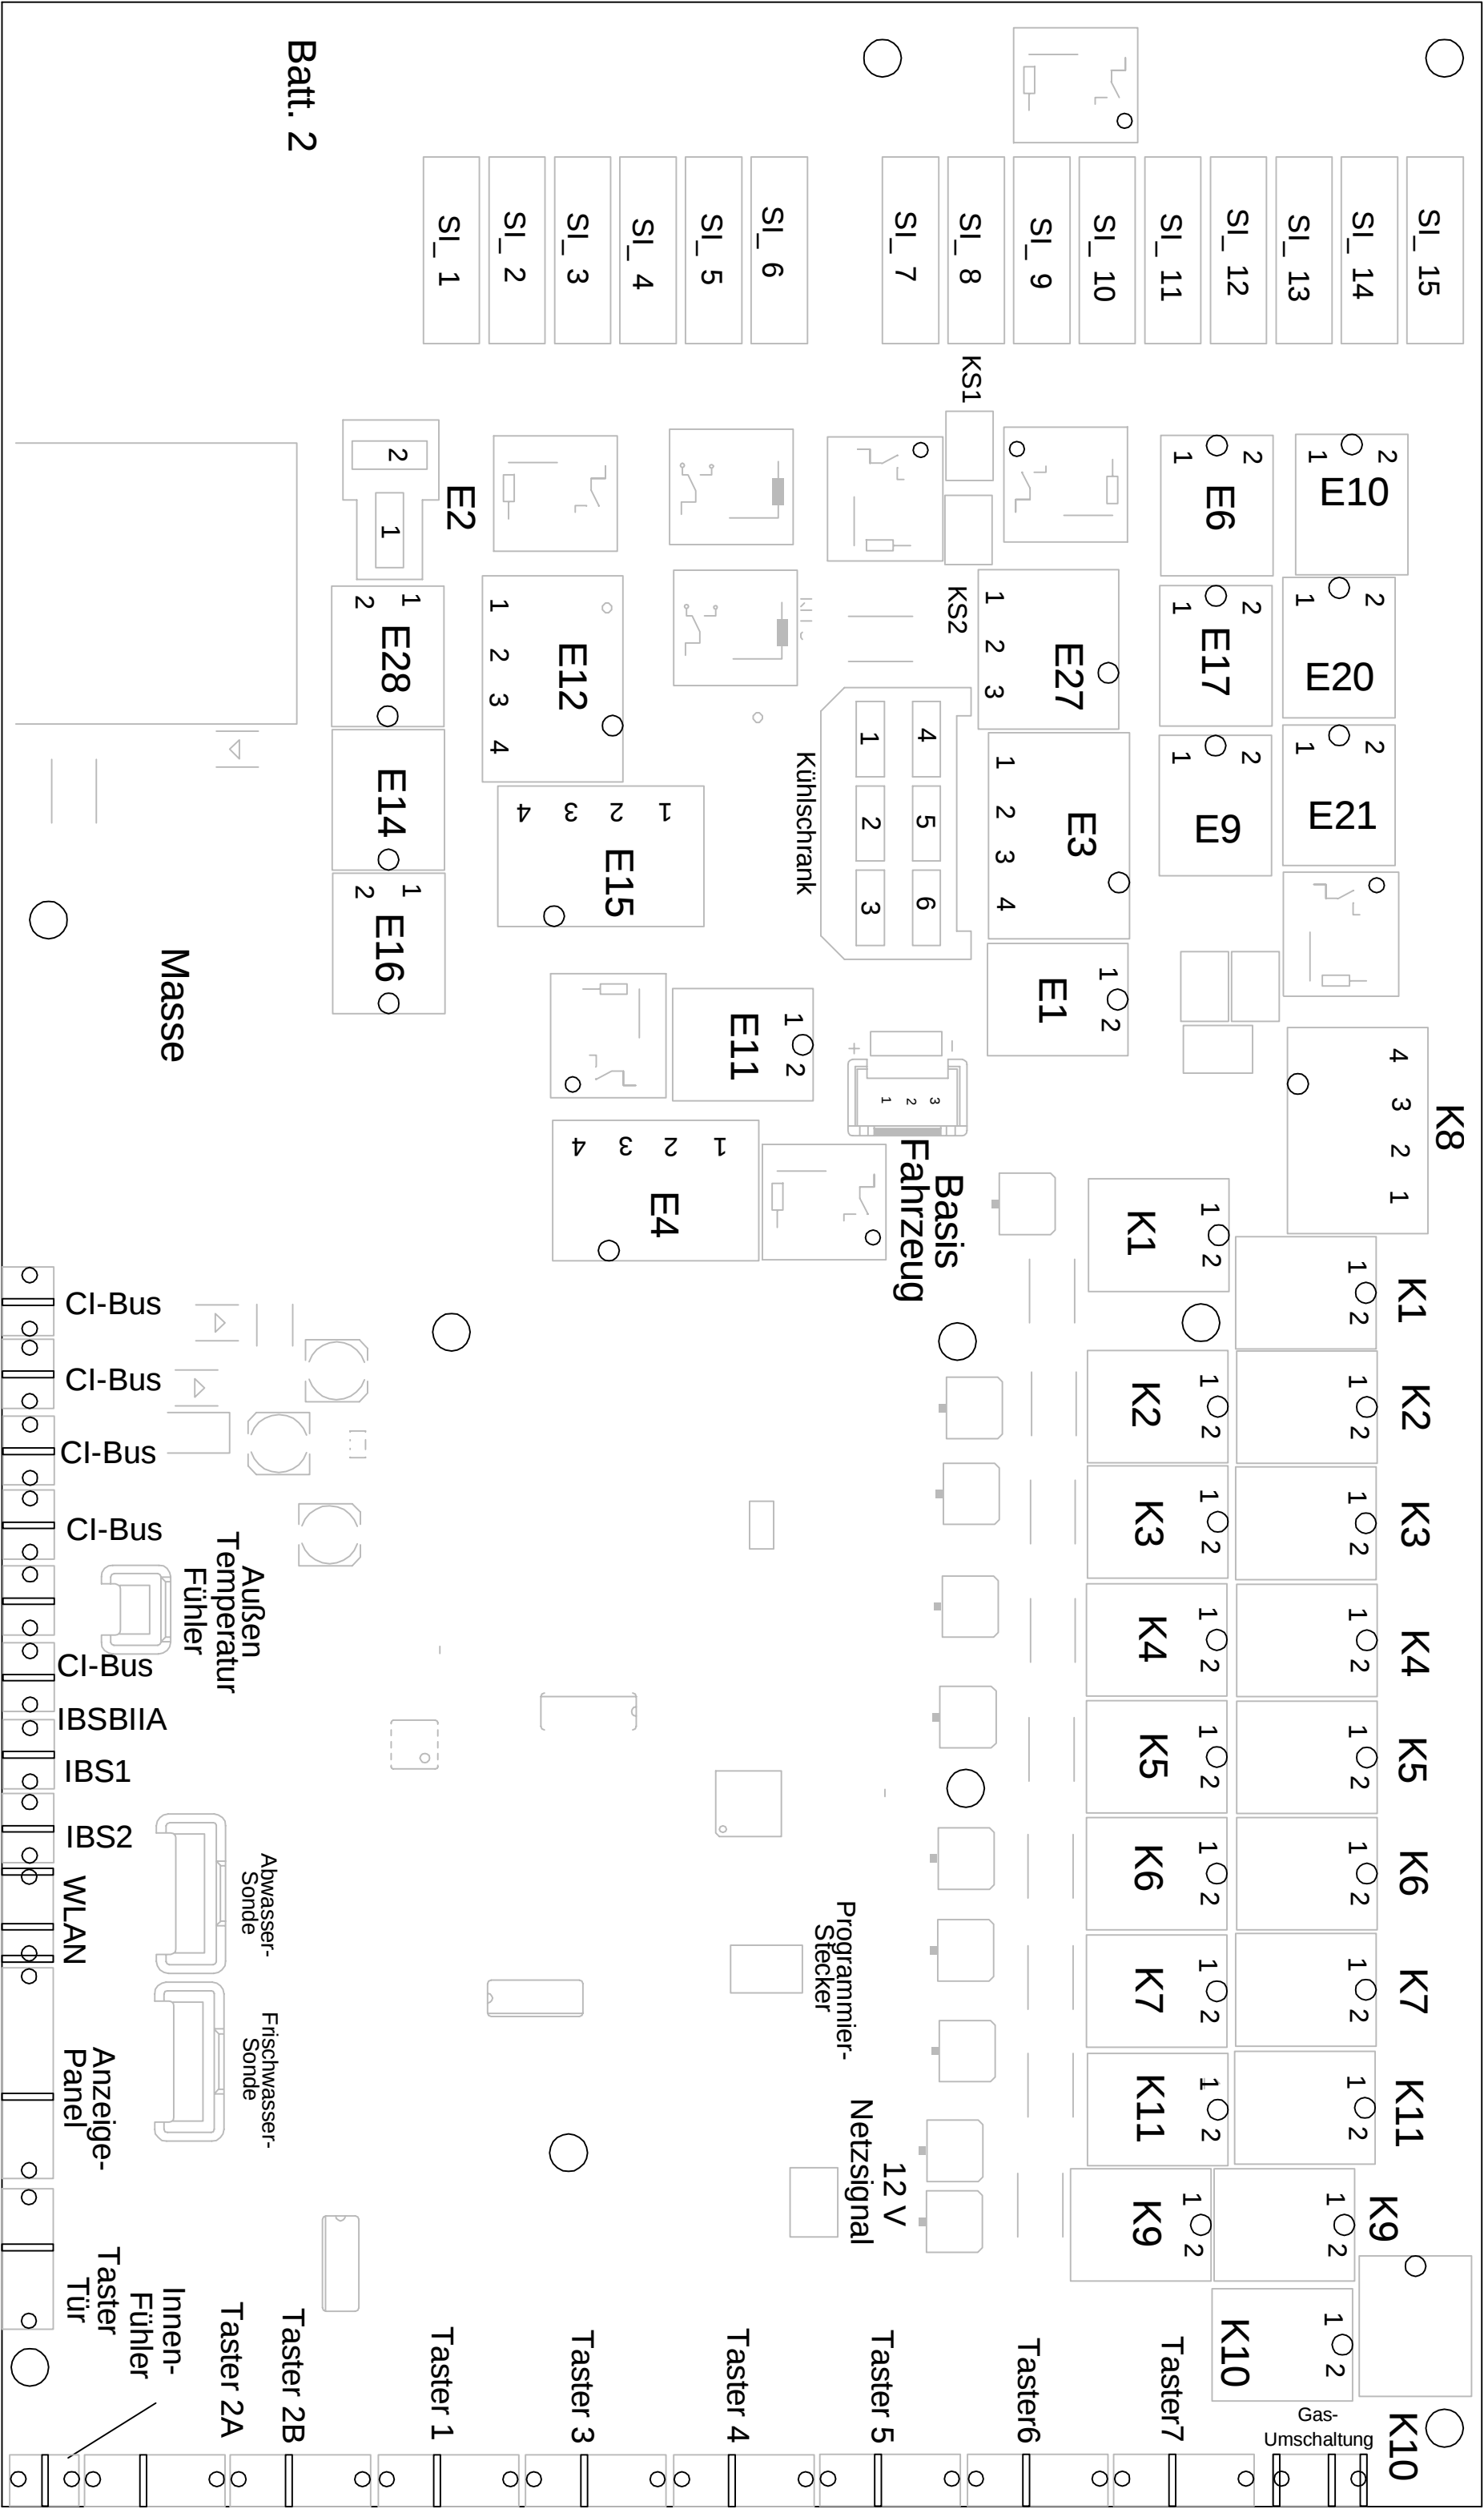

Batt. 2

E10(1)	HS	SI13	Reserve	Reserve		E2(1)		Masse	Dieselheizung
E10(2)			Masse	Reserve		E2(2)	SI1		Dieselheizung
E20(1)		SI11	Aide Booster	Aide Booster		E28(1)	SI2		Gaswarner/Duo-Control
E20(2)			Masse	Aide Booster		E28(2)		Masse	Gaswarner/Duo-Control
E21(1)		SI11	Toilette	Toilette		E14(1)	SI2		Heizung
E21(2)			Masse	Toilette		E14(2)		Masse	Heizung
E6(1)	HS	SI9	Zündung Kocher	Zündung Kocher		E16(2)	SI3		W-LAN
E6(2)			Masse	Zündung Kocher		E16(2)		Masse	W-LAN
E17(1)	HS	SI10	USB-Steckdose	USB-Steckdose		K8(4)	Rel10 SI12		Dauerlicht
E17(2)			Masse	USB-Steckdose		K8(3)	Rel10 SI12		Dauerlicht
E9(1)	HS	SI10	TV-Steckdose	TV-Steckdose		K8(2)		Masse	Dauerlicht
E9(2)			Masse	TV-Steckdose		K8(1)		Masse	Dauerlicht
E27(1)	Rel1	SI8	DP	Reserve		K1(1)		SI14 +LichtkreisK1	
E27(2)		SI8	Plus	Reserve		K1(2)		Poly -LichtkreisK1	Masse geschaltet
E27(3)			Masse	Reserve		K2(1)		SI14 +LichtkreisK2	
E3(1)	Rel1		Masse	Antenne SAT		K2(2)		Poly -LichtkreisK2	Masse geschaltet
E3(2)		SI8	Plus	Antenne SAT		K3(1)		SI14 +LichtkreisK3	
E3(3)	HS	SI8	Plus über HS	Antenne SAT		K3(2)		Poly -LichtkreisK3	Masse geschaltet
E3(4)		SI10	DP	Antenne SAT		K4(1)		SI14 +LichtkreisK4	
E1(1)	Rel1	SI8	DP	Dplus geschaltet		K4(2)		Poly -LichtkreisK4	Masse geschaltet
E1(2)			Masse	Dplus geschaltet		K5(1)		SI14 +LichtkreisK5	
KS(4)		SI7+Poly	Bat2	Kühlschrank		K5(2)		Poly -LichtkreisK5	Masse geschaltet
KS(5)	Rel1	SI8	DPGS	Kühlschrank		K6(1)		SI15 +LichtkreisK6	
KS(6)	Rel8	SI7	PKS	Kühlschrank		K6(2)		Poly -LichtkreisK6	Masse geschaltet
KS(1)			Masse	Kühlschrank		K7(1)		SI15 +LichtkreisK7	
KS(2)			Masse	Kühlschrank		K7(2)		Poly -LichtkreisK7	Masse geschaltet
KS(1)			Masse	Kühlschrank		K8(1)		SI15 +LichtkreisK8	
E11(1)	Rel9	SI6	VZL	Vorzelleuchte		K8(29)		Poly -LichtkreisK8	Masse geschaltet
E11(2)			Masse	Vorzelleuchte		K9(1)		SI15 +LichtkreisK9	
E15(1)	Rel5	SI5	E-Stufe	Tritstufe		K9(2)		Poly -LichtkreisK9	Masse geschaltet
E15(2)	Rel6	SI5	E-Stufe	Tritstufe		K10(1)		SI15 +LichtkreisK10	
E15(3)			Masse	Tritstufe		K10(2)		Poly -LichtkreisK10	Masse geschaltet
E15(4)			Endschalter	Tritstufe		K11(1)		SI15 +LichtkreisK11	
E12(1)			Plus_Relaisspule	Wasserpumpe		K11(2)		Poly -LichtkreisK11	Masse geschaltet
E12(2)		SI4	Plus	Wasserpumpe		E4(1)		Schließer	freies Relais
E12(3)	Rel12	SI4	Plus Pumpe	Wasserpumpe		E4(2)		Schließer	freies Relais
E21(4)			Masse	Wasserpumpe		E4(3)		Minus Spule	freies Relais
						E4(4)		Plus Spule	freies Relais